


Legenda

LIMITY VYUŽITÍ ÚZEMÍ
stav návrh

KULTURNÍ LIMITY

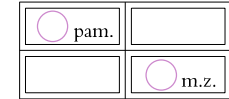


PAMÁTKOVĚ CHRÁNĚNÉ OBJEKTY
OBJEKTY MÍSTNÍHO ZÁJMU

PŘÍRODNÍ LIMITY



PÁSMO 50M OKRAJE LESA


TECHNICKÉ LIMITY

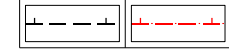

HRANICE OCHRANNÉHO PÁSMO


TECHNICKÁ INFRASTRUKTURA

stav návrh

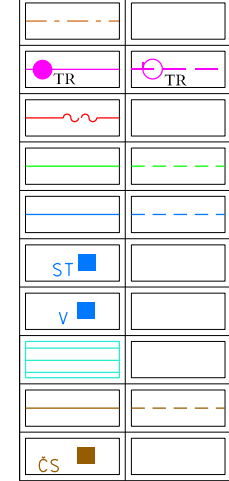

RADIORELEOVÁ TRASA
EL. VEDENÍ VVN, VN, TRAFOSTANICE
TELEKOMUNIKAČNÍ TRASY
PLYNOVOD
VODOVOD
STUDNA
VODOJEM
MELIORACE
KANALIZACE
ČERPACÍ STANICE


DOPRAVNÍ INFRASTRUKTURA

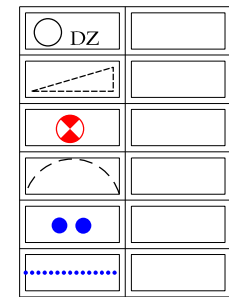



DOPRAVNÍ ZÁVADY
ROZHLEDOVÉ POMĚRY
ZASTÁVKY HD
OKRUH DOHÁZKOVÉ VZDÁLENOSTI
CYKLOTRASY
TURISTICKÉ TRASY

Legenda zm. č. I

nový stav návrh rezerva

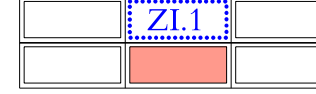

HRANICE ZMĚN V ÚZEMÍ
PLOCHY BYDLENÍ
bydlení venkovského charakteru

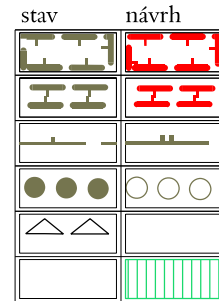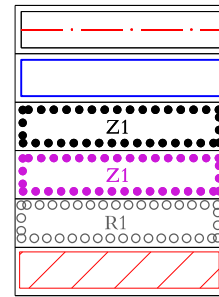


stabilizované plochy	plochy změn	územní rezervy
BV		
RI		
OI		
PV		
ZS		
SV		
SO		
DS		
TI		
W		
NZ		
NZ		
NL		
NP		

HRANICE KATASTRŮ
ZASTAVĚNÉ ÚZEMÍ OBCE
k 17.10.2013
ZASTAVITELNÉ PLOCHY
OSTATNÍ ZMĚNY V ÚZEMÍ
ÚZEMNÍ REZERVY
PLOCHY KDE ZMĚNY PROVĚŘÍ ÚZEMNÍ STUDIE
ÚSES - BIOCENTRUM
ÚSES - BIKORIDOR
VÝZNAMNÝ KRAJINNÝ PRVEK
DOPROVODNÁ ZELENĚ, INTERAKČNÍ PRVKY
HRANICE PŘÍRODNÍHO PARKU
ZATRAVNĚNÍ

PLOCHY BYDLENÍ
bydlení venkovského charakteru
PLOCHY REKREACE
rekreace rodinná
PLOCHY OBČANSKÉHO VYBAVENÍ
občanská vybavenost
PLOCHY VEŘEJNÝCH PROSTRANSTVÍ A ZELENĚ
veřejná prostranství
PLOCHY ZELENĚ V ZASTAVĚNÉM ÚZEMÍ
zahrady, zeď soukromá a vyhrazená
PLOCHY SMÍŠENÉ OBYTNÉ
plochy smíšené venkovského charakteru
PLOCHY SMÍŠENÉ OBYTNÉ
obchod a služby, nerušící výroba
PLOCHY DOPRAVNÍ INFRASTRUKTURY
doprava silniční
PLOCHY TECHNICKÉ INFRASTRUKTURY
technická infrastruktura
PLOCHY VODNÍ A VODOHOSPODÁŘSKÉ
PLOCHY ZEMĚDĚLSKÉ
orná půda
PLOCHY ZEMĚDĚLSKÉ
louky
PLOCHY LESNÍ
PLOCHY PŘÍRODNÍ
krajinná zelen

Územní plán Okrouhlá

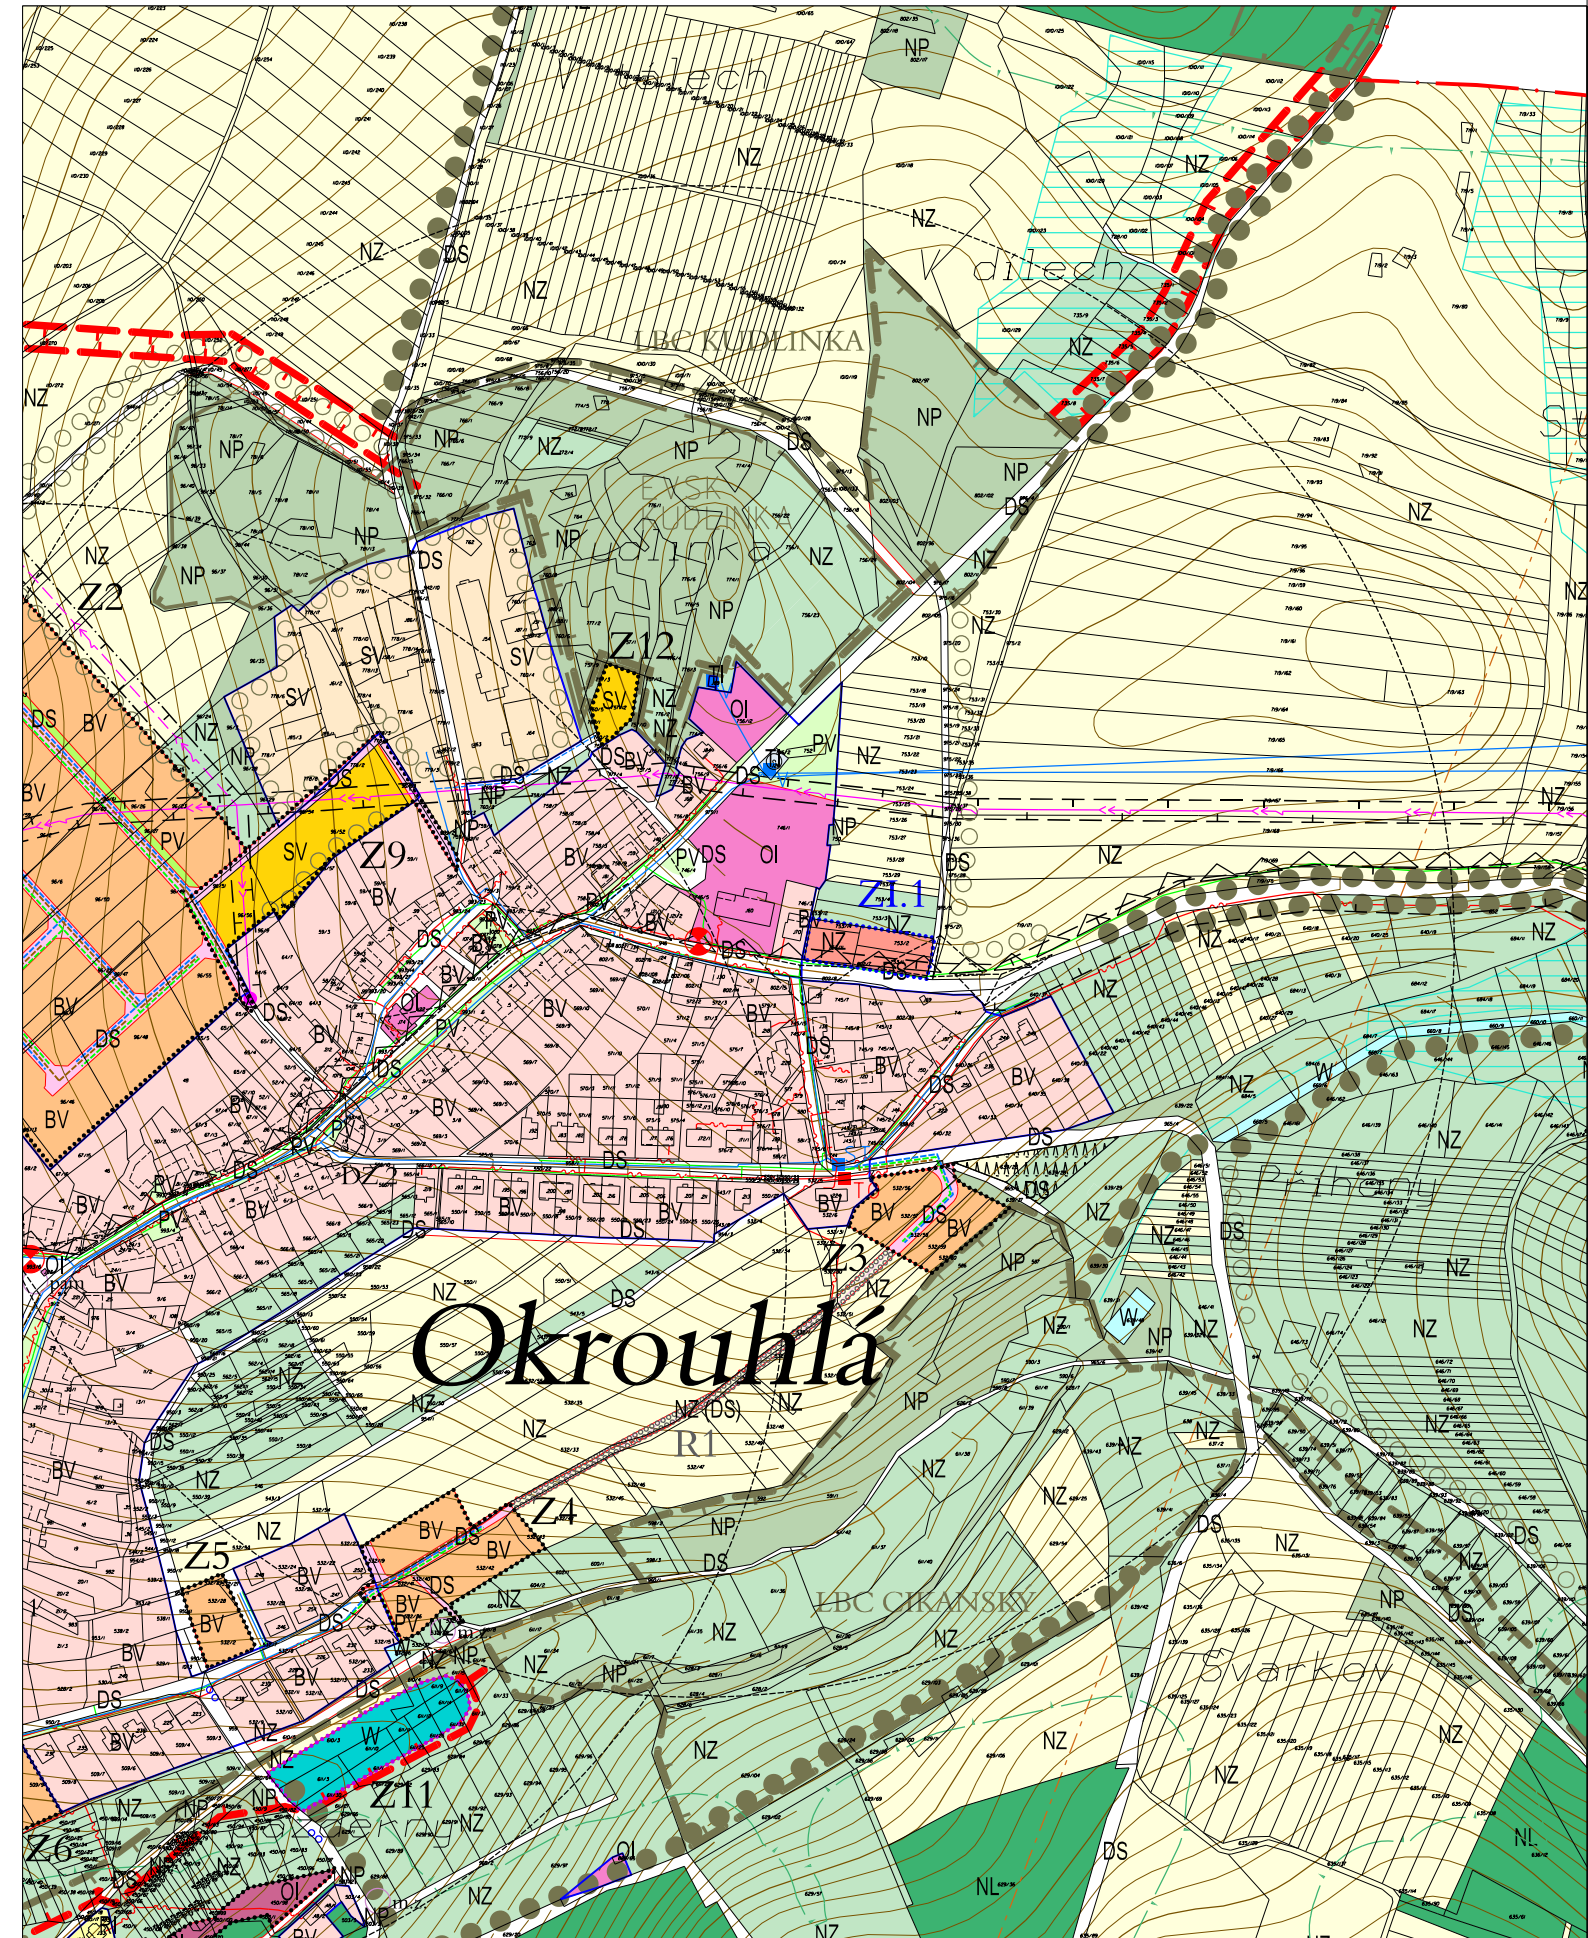

zpracovatel :	Ing.arch. Ladislav BROŽEK Ponětovice 70, 664 51 Ponětovice, tel. 773 445 340 infobrozek@archbrno.cz, www.archbrno.cz		
hlavní projektant :	Ing.arch. Ladislav Brožek		
zpracoval :	Martin Dvořák		
název akce :	ODŮVODNĚNÍ ZMĚNY Č. I ÚZEMNÍHO PLÁNU OKROUHLÁ		
		IČO : 12147168	
		datum :	březen 2016
název výkresu :	KOORDINAČNÍ VÝKRES	měřítko :	č. výkr. : a
		1 : 5 000	