


Územní plán Okrouhlá

ve znění změny č. 2

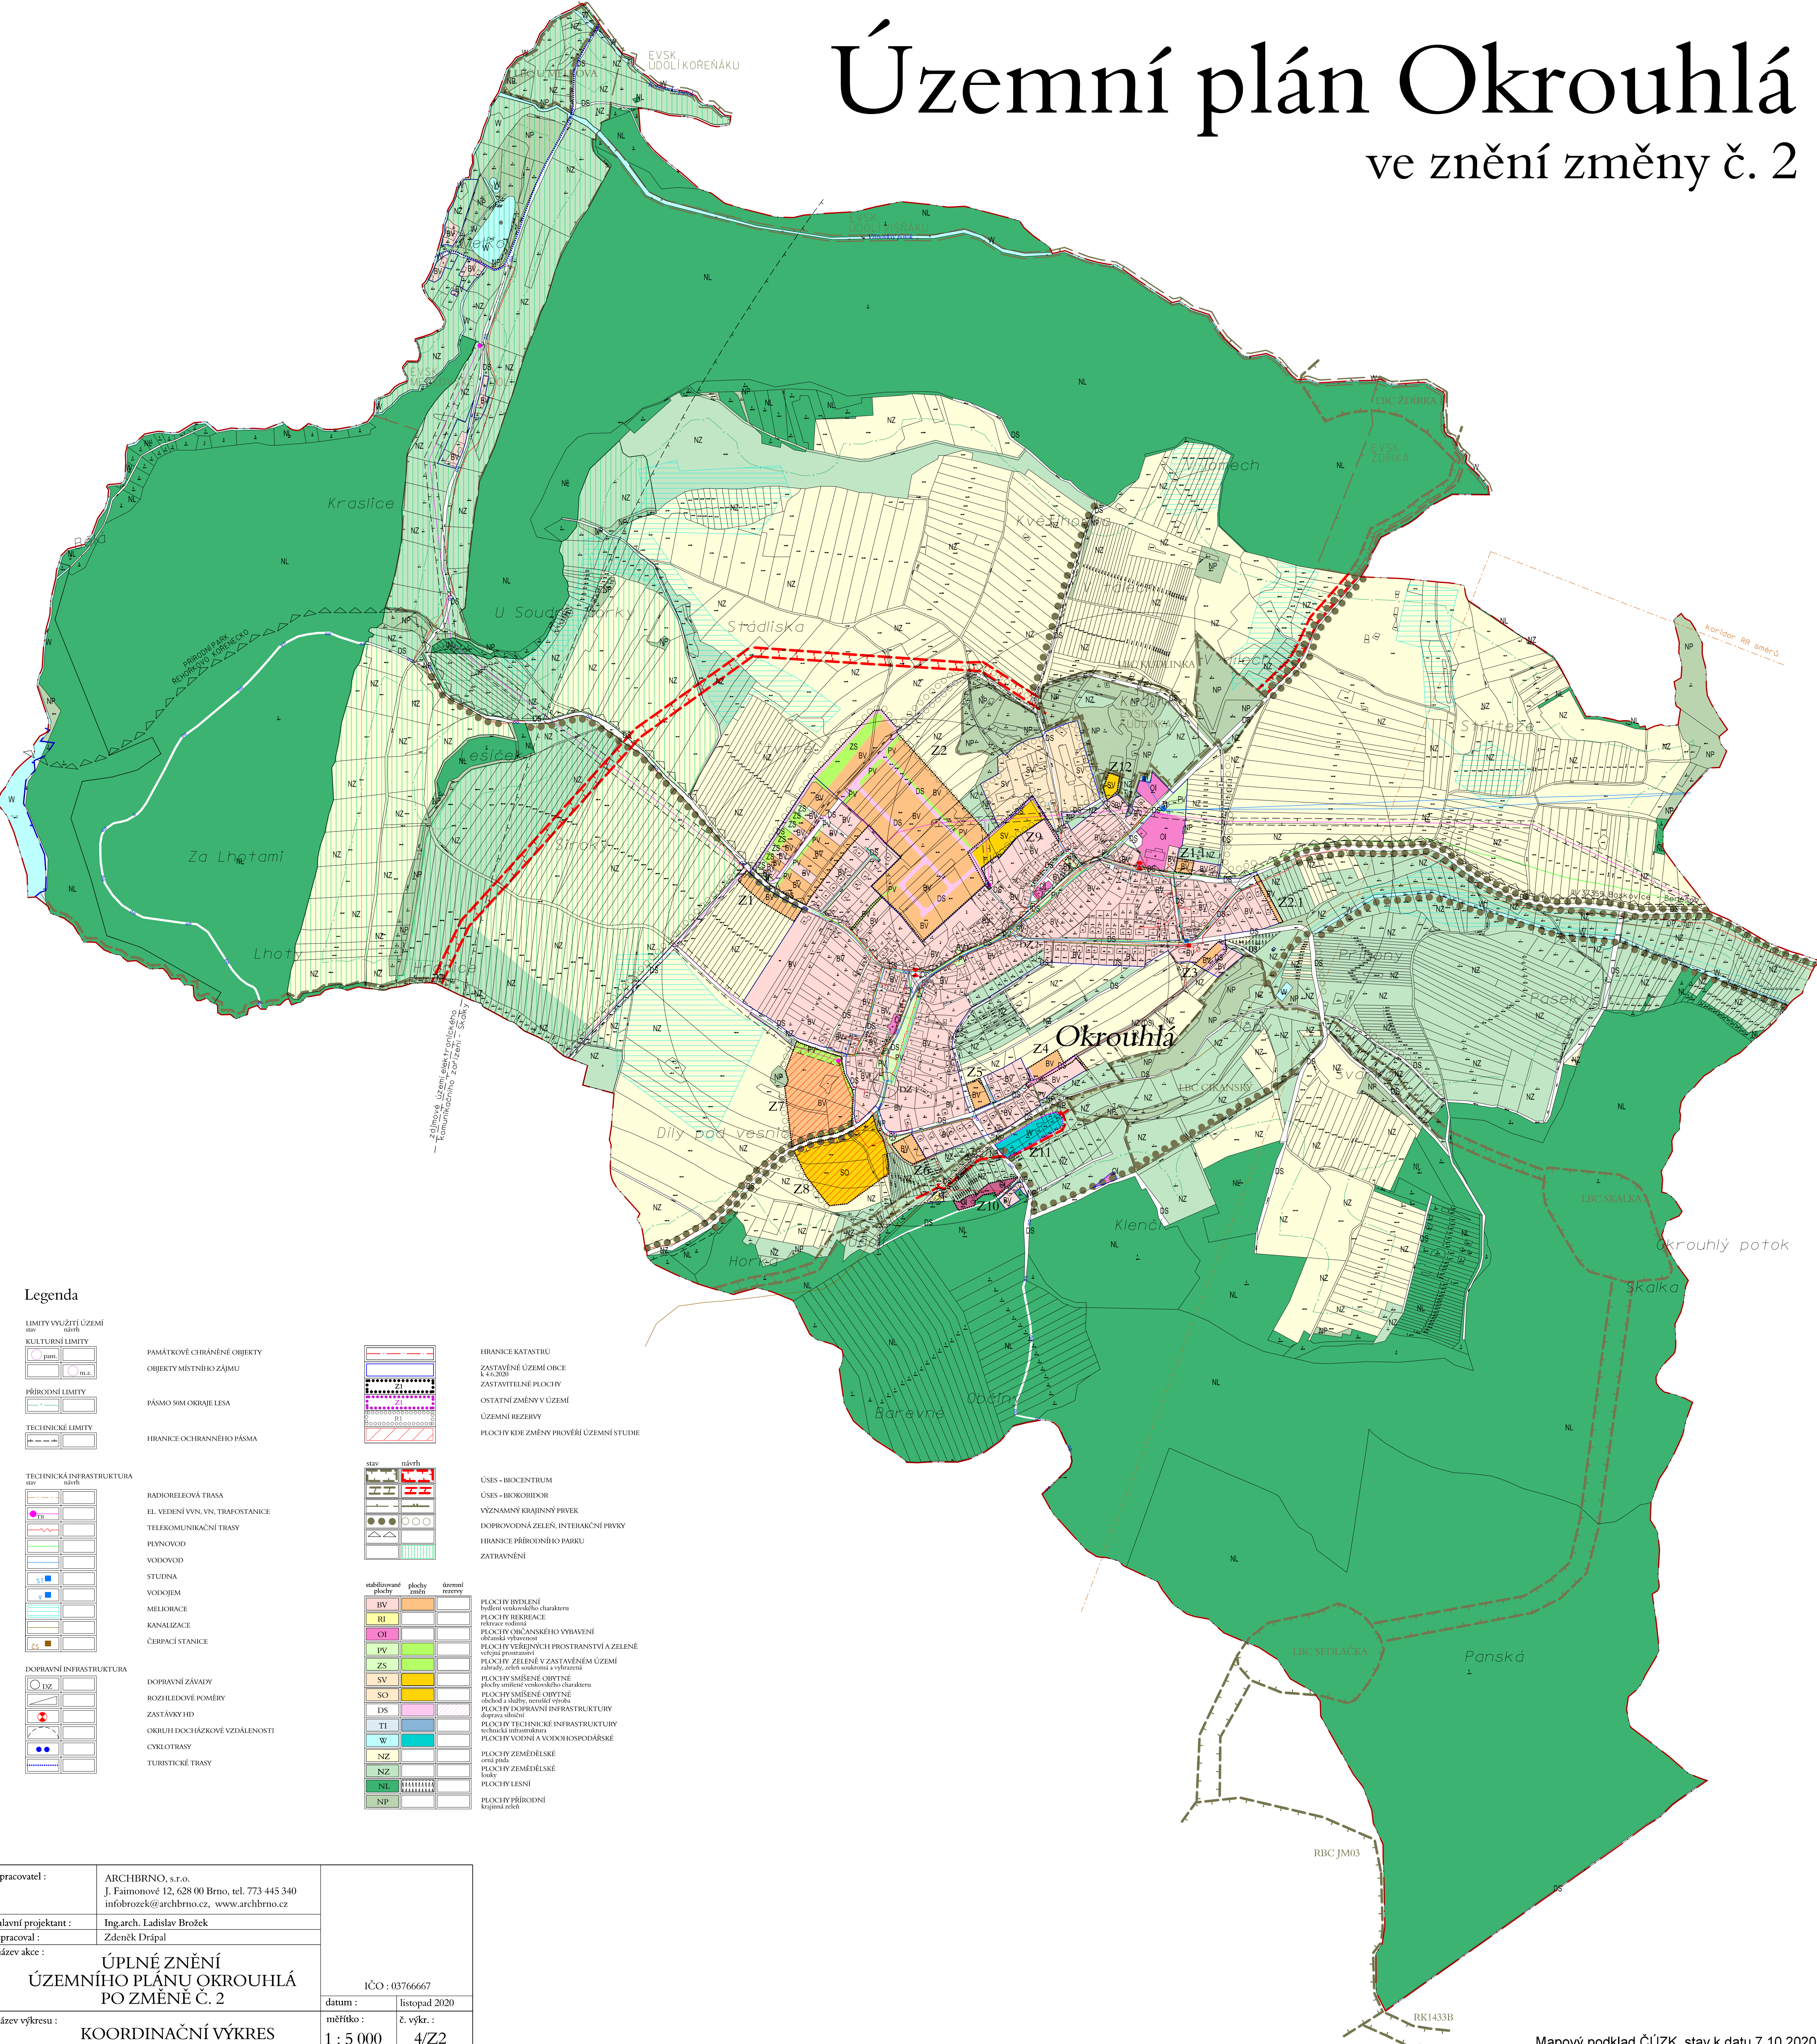

Legenda

LIMITY VYUŽITÍ ÚZEMÍ stav návrh	
KULTURNÍ LIMITY pam. m.z.	PAMÁTKOVÉ CHRÁNĚNÉ OBJEKTY OBJEKTY MÍSTNÍHO ZÁJMU
PŘÍRODNÍ LIMITY p.les.	PÁSMO 50M OKRAJE LESA
TECHNICKÉ LIMITY ochr.p.	HRANICE OCHRANNÉHO PÁSMÁ
TECHNICKÁ INFRASTRUKTURA stav návrh	
tr. v.vv. t. p. v. s. v.d.	RADIORELEOVÁ TRASA EL. VEDENÍ VVN, VN, TRAFOSTANICE TELEKOMUNIKAČNÍ TRASY PLYNOVOD VODOVOD STUDNA VODOJEM MELIORACE KANALIZACE ČERPAČÍ STANICE
DOPRAVNÍ INFRASTRUKTURA	
d.z. h. o.k. c. t.	DOPRAVNÍ ZÁVADY ROZHLEDKOVÉ POMĚRY ZASTÁVKY HD OKRUHÍ DOCHÁZKOVÉ VZDÁLENOSTI CYKLOTRASY TURISTICKÉ TRASY
HRANICE KATASTRŮ z.ú. z.p. z.m. z.r. z.k.	ZASTAVĚNÉ ÚZEMÍ OBCE k 1.4.2020 ZASTAVITELNÉ PLOCHY OSTATNÍ ZMĚNY V ÚZEMÍ ÚZEMNÍ REZERVY PLOCHY KDE ZMĚNY PROVĚŘÍ ÚZEMNÍ STUDIE
stabilizované plochy	plachy změny
bv. ri. oi. pv. zs. sv. so. ds. ti. w. nz. nl. np.	bz. ri. oi. pv. zs. sv. so. ds. ti. w. nz. nl. np.
územní rezervy	plachy změny
bz. ri. oi. pv. zs. sv. so. ds. ti. w. nz. nl. np.	PLOCHY BYDLIŠNÍ budov velkoklasového charakteru PLOCHY REKREACE občanské vnitřní PLOCHY OBČANSKÉHO VYHAZENÍ občanské vybavení PLOCHY VEŘEJNÝCH PROSTRAVSTVÍ A ZELENÉ veřejná prostranství PLOCHY ZELENÉ V ZASTAVĚNÉM ÚZEMÍ zahrady, zelení soukromá a vyhrazená PLOCHY SMÍŠENÉ OBYTNÉ plochy smíšené velkoklasového charakteru PLOCHY SMÍŠENÉ OBYTNÉ občanské a služby, menší vnitřní PLOCHY DOPRAVNÍ INFRASTRUKTURY doprava silniční PLOCHY TECHNICKÉ INFRASTRUKTURY technická infrastruktura PLOCHY VODNÍ A VODOHOSPODÁŘSKÉ
územní rezervy	plachy změny
bz. ri. oi. pv. zs. sv. so. ds. ti. w. nz. nl. np.	PLOCHY ZEMĚDĚLSKÉ orná pole PLOCHY ZEMĚDĚLSKÉ trvalky PLOCHY LESNÍ PLOCHY PŘÍRODNÍ krajinná zelení

zpracovatel :	ARCHBRNO, s.r.o. J. Faimonové 12, 628 00 Brno, tel. 773 445 340 infobrozek@archbrno.cz, www.archbrno.cz
hlavní projektant :	Ing.arch. Ladislav Brožek
zpracoval :	Zdeněk Drápal
název akce :	ÚPLNÉ ZNĚNÍ ÚZEMNÍHO PLÁNU OKROUHLÁ PO ZMĚNĚ Č. 2
název výkresu :	KOORDINAČNÍ VÝKRES
ICO : 03766667	datum : listopad 2020
měřtko : 1 : 5 000	č. výkr. : 4/Z2